




**Схема планировочной организации земельного участка с кадастровым номером 46:11:090701:1015
М 1:250**

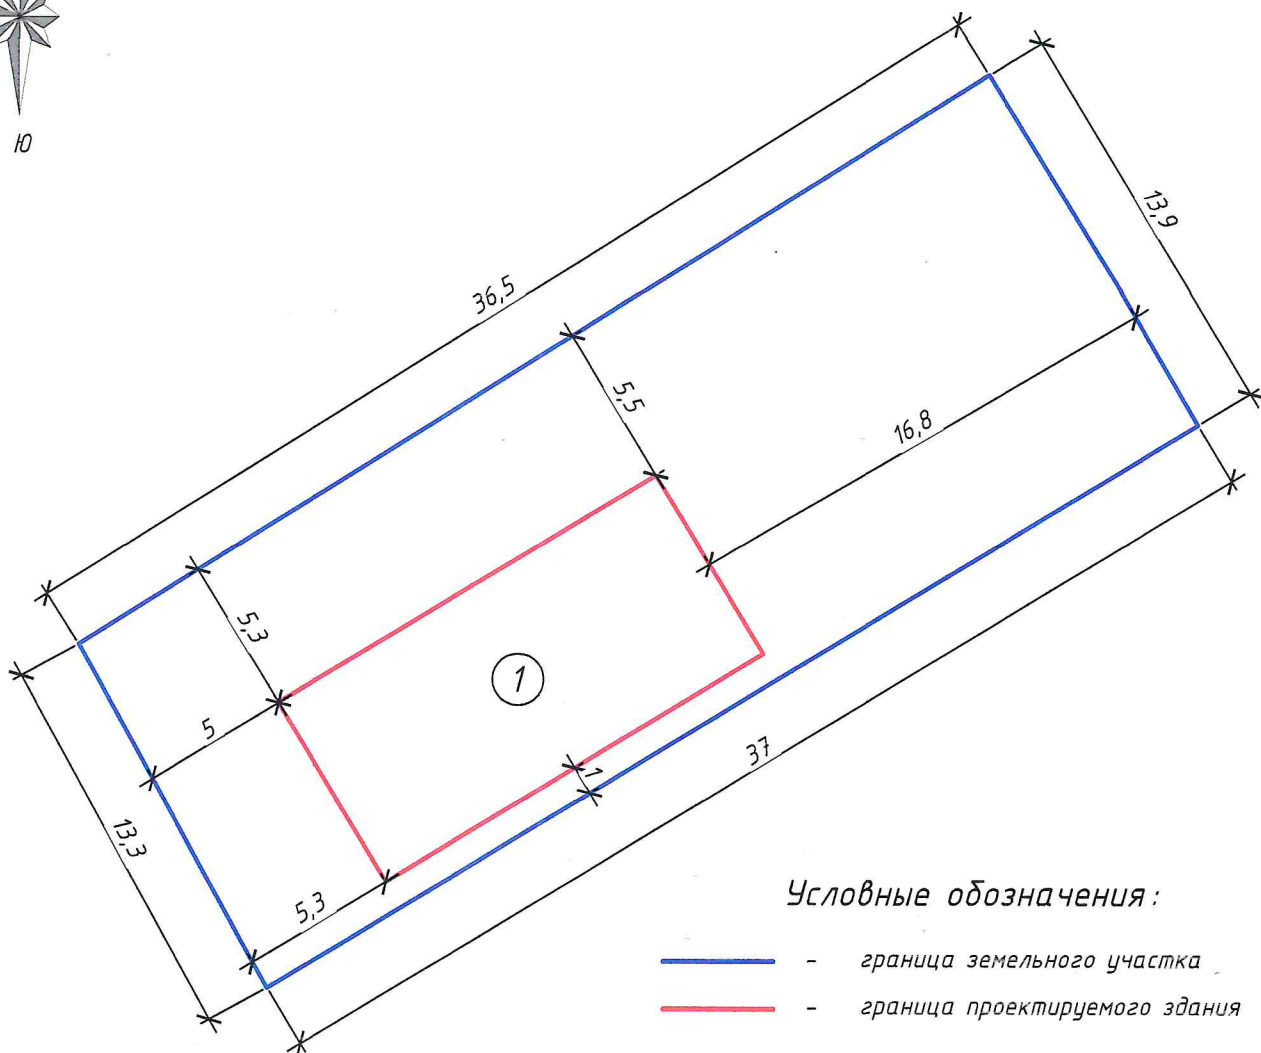

Условные обозначения:

- - граница земельного участка
- - граница проектируемого здания

Экспликация зданий и сооружений

Поз.	Наименование	Этажность	Площадь застройки, м ²
1	Индивидуальный жилой дом	1	106,4

52149 пр-2025											
Индивидуальный жилой дом, расположенный по адресу: Российская Федерация, Курская область, Курский муниципальный район, сельское поселение Моковский сельсовет, д. Духовец, ул. Дорожная, з/у 10 а											
Изм.	Кол.уч.	Лист	№ док.	Упрод.	Дата						
Руководит	Умеренкова	1	1343200007346	1	05.25						
ГИП	Ефремов	1	1343200007346	1	05.25						
Схема планировочной организации земельного участка с кадастровым номером 46:11:090701:1015 М 1:250					<table border="1" style="width: 100%; border-collapse: collapse;"> <tr> <td>Стадия</td> <td>Лист</td> <td>Листов</td> </tr> <tr> <td></td> <td align="center">1</td> <td align="center">1</td> </tr> </table>	Стадия	Лист	Листов		1	1
Стадия	Лист	Листов									
	1	1									
ИП Умеренкова											