





# Схема градостроительного зонирования территории муниципального образования "Моковский сельсовет" Курского района Курской области

УТВЕРЖДЕНО  
решением Собрания депутатов  
Моковского сельсовета  
Курского района Курской области  
от 10 мая 2018 года № 45-6-11

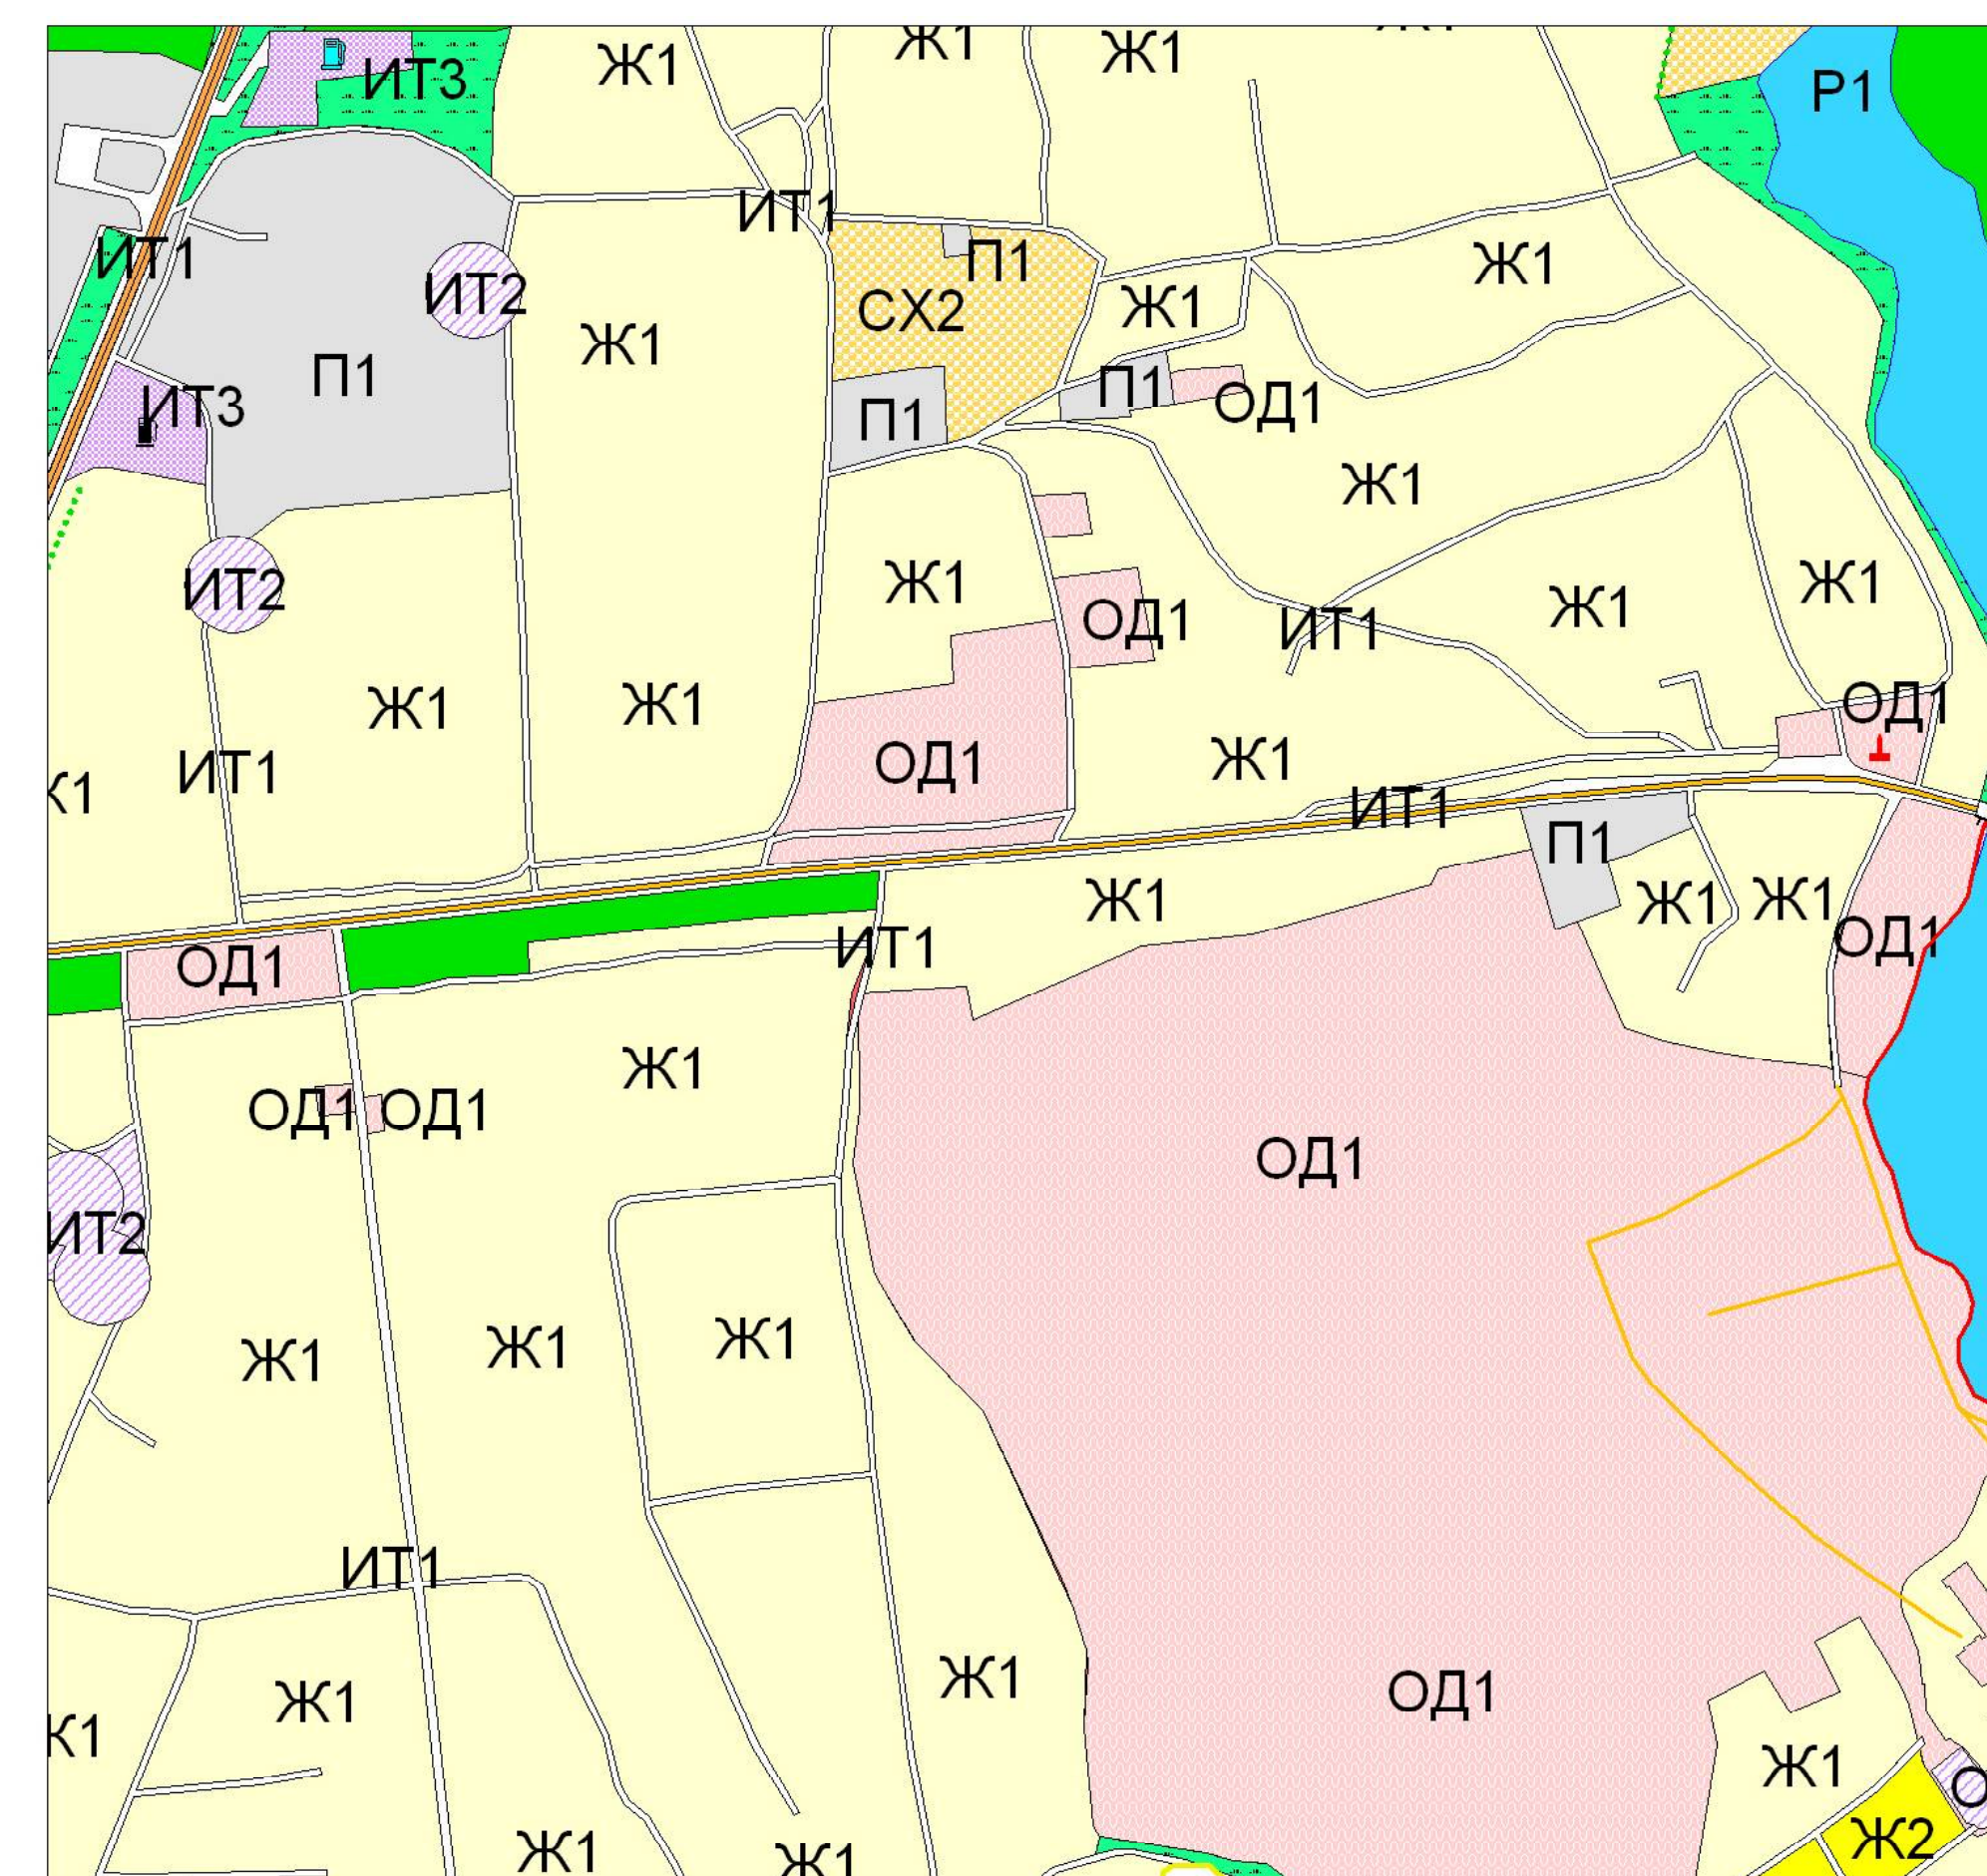

Фрагмент- с.1-я Моква (масштаб 1:5000)

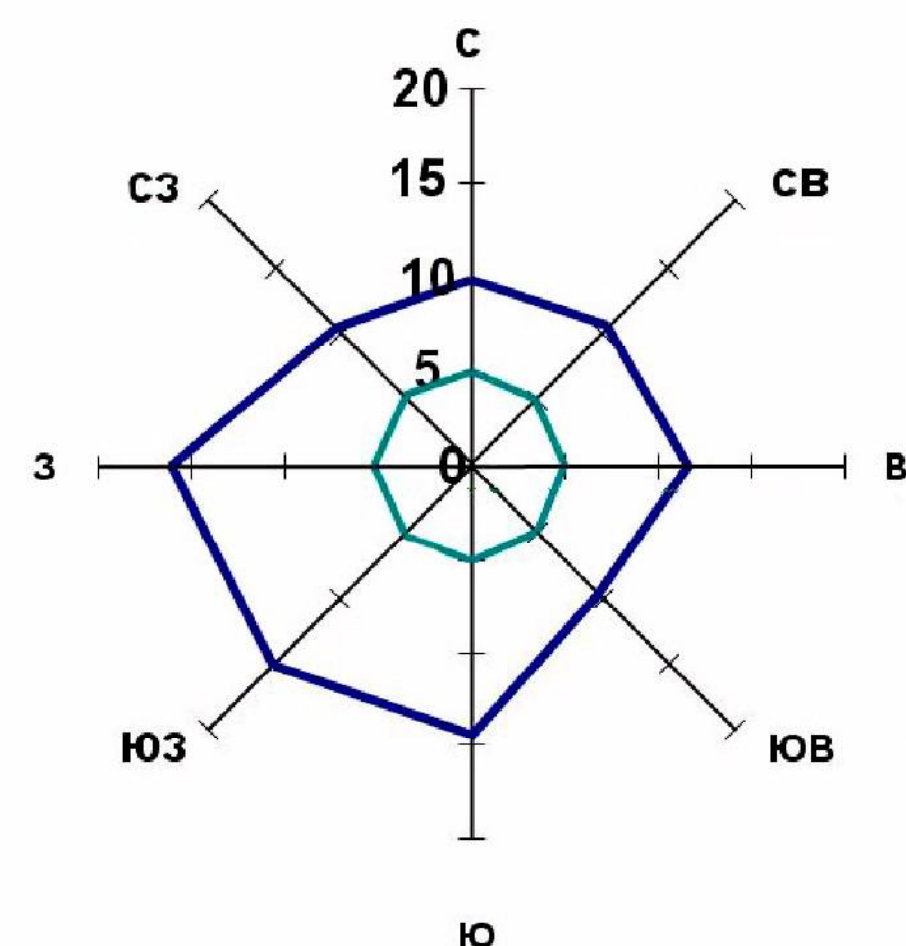

Среднегодовая повторяемость направления ветра  
Штиль

## УСЛОВНЫЕ ОБОЗНАЧЕНИЯ

### ОКС внешнего автомобильного транспорта

- Автомобильная дорога федерального значения с асфальтным покрытием
- Автомобильная дорога регионального значения с асфальтным покрытием
- Автомобильная дорога межмуниципального значения с асфальтным покрытием
- Автомобильная дорога с асфальтовым и грунтовым покрытием

### Объекты улично-дорожной сети населенного пункта

- Улицы, дороги
- Проезды

### ОКС транспортных сооружений

- Мост
- Трубы водопропускные

### Поверхностные водные объекты

- Река, ручей
- Пруды, озера
- Болото, заболоченность

### ОКС гидротехнических сооружений

- Плотина
- Дамба

## Градостроительное зонирование

- Ж1 Зона малоэтажной жилой застройки
- Ж2 Зона среднеэтажной жилой застройки
- ОД1 Зона общественно-деловая
- П1 Зона производственная
- СХ1 Зона, занятая сельскохозяйственными угодьями
- СХ2 Зона, занятая объектами сельскохозяйственного назначения
- СХ4 Зона, занятая объектами сельскохозяйственного назначения
- ИТ1 Зона улично-дорожной сети
- ИТ2 Зона инженерной инфраструктуры
- ИТ3 Зона транспортной инфраструктуры
- С1 Зона кладбищ
- Р1 Зона рекреации
- Р2 Зона рекреации ГЛП
- СХ3 Зона природно-ландшафтной территории, в соответствии с местными условиями (территория общего пользования)

## Категории земель по целевому назначению

- Земли лесного фонда

### Границы

- Граница района
- Граница города
- Граница сельсовета
- Граница населенного пункта

### Растительность

- Леса густые, питомники, сплошные заросли кустарника
- Луговая растительность
- Сад
- Озеленение вдоль дорог

### Объекты культурного наследия

- Памятники

### ОКС инженерной инфраструктуры

- Подстанция 35 Кв
- ЛЭП 330 Кв
- ЛЭП 35 Кв
- Магистральный газопровод

(ОТПЕЧАТАНА В МАСШТАБЕ В 1 CM : 800 M)

						Схема градостроительного зонирования территории муниципального образования "Моковский сельсовет" Курского района Курской области		
Имя	Наим. уч.	Лист	№ док.	Подп.	Дата	Графические материалы: обозначения, условные сокращения и т.д.	Старший	Лист
Рук. проекта	Ворожьев А.А.					Правление муниципального образования "Моковский сельсовет" Курского района Курской области		1
Технический	Романов Е.А.					Схема градостроительного зонирования территории муниципального образования "Моковский сельсовет" Курского района Курской области. Масштаб 1:2000		2
						ИП Ворожьев А.А.		