


«Кладбище в д.Касторная Моковского сельского совета
Курского района Курской области, расположенного на
земельных участках с кад.№ 46:11:091204:470, 46:11:091204:2826»

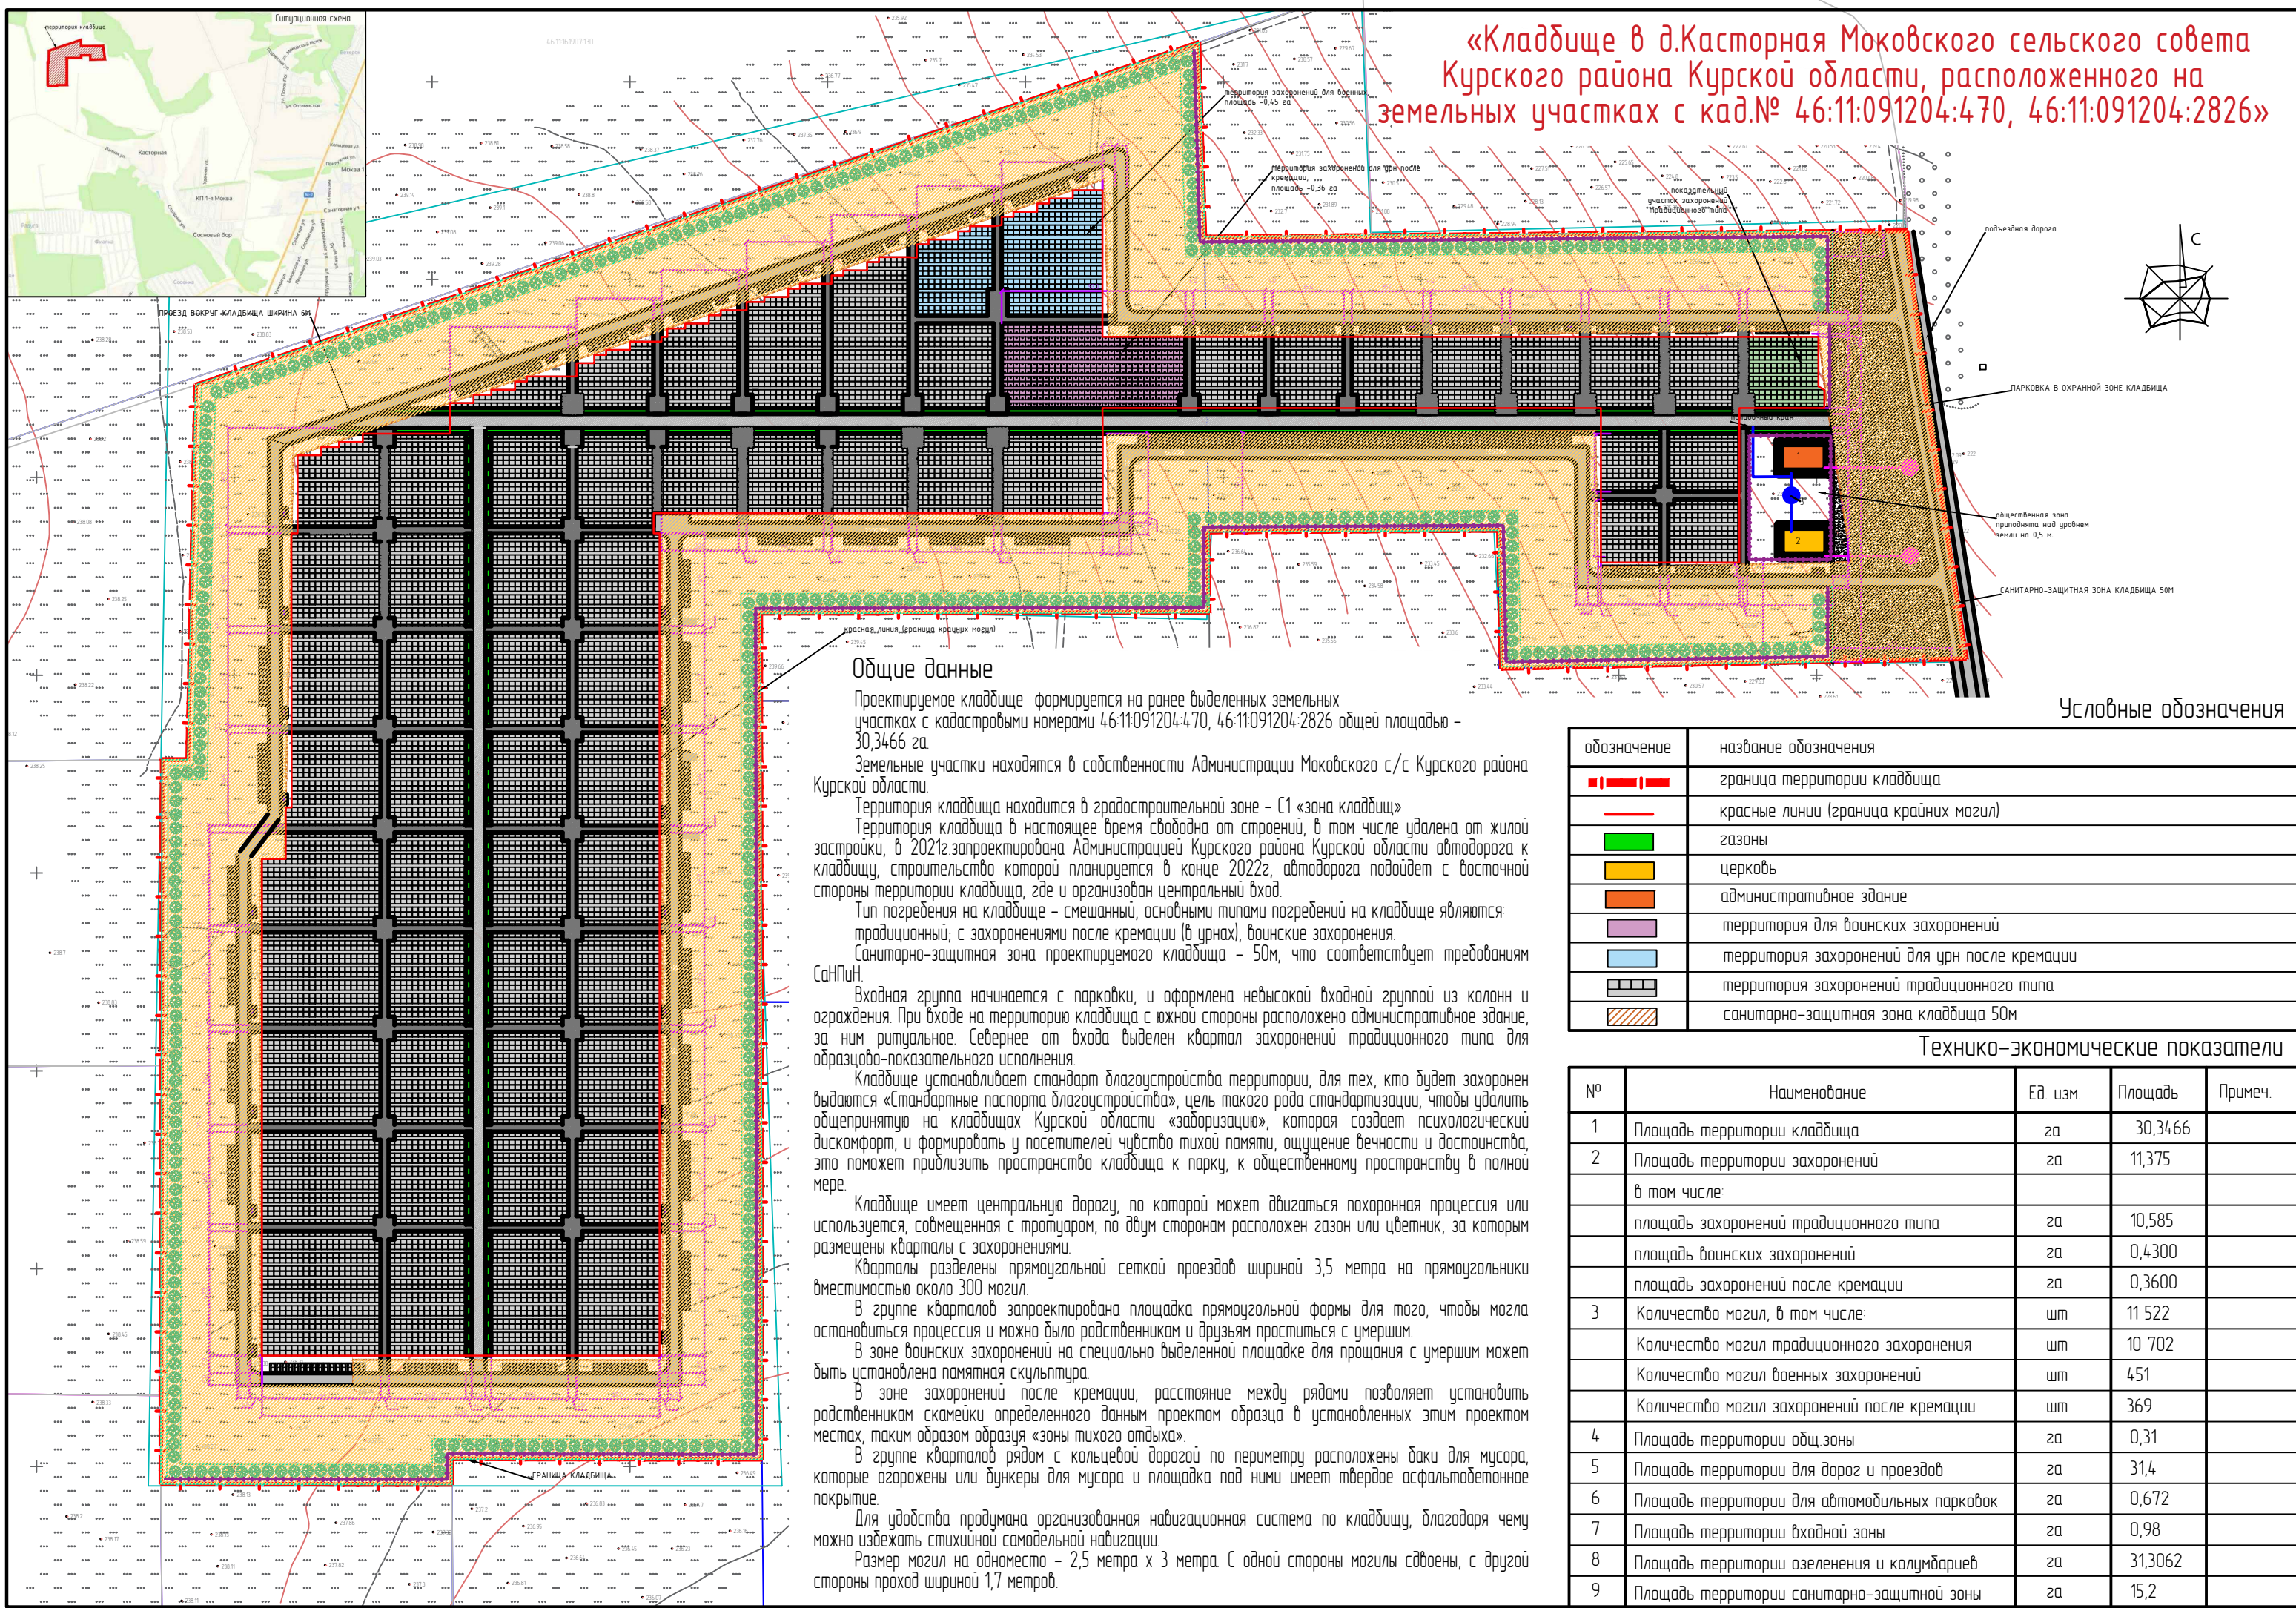

Общие данные

Проектируемое кладбище формируется на ранее выделенных земельных участках с кадастровыми номерами 46:11:091204:470, 46:11:091204:2826 общей площадью – 30,3466 га.

Земельные участки находятся в собственности Администрации Моковского с/с Курского района Курской области.

Территория кладбища находится в градостроительной зоне – С1 «зона кладбищ»

Территория кладбища в настоящее время свободна от строений, в том числе удалена от жилой застройки, в 2021г. запроектирована Администрацией Курского района Курской области автодорога к кладбищу, строительство которой планируется в конце 2022г, автодорога подойдет с восточной стороны территории кладбища, где и организован центральный вход.

Тип погребения на кладбище – смешанный, основными типами погребений на кладбище являются традиционный, с захоронениями после кремации (в урнах), воинские захоронения.

Санитарно-защитная зона проектируемого кладбища – 50м, что соответствует требованиям СанПиН.

Входная группа начинается с парковки, и оформлена невысокой входной группой из колонн и ограждения. При входе на территорию кладбища с южной стороны расположено административное здание, за ним ритуальное. Севернее от входа выделен квартал захоронений традиционного типа для образцово-показательного исполнения.

Кладбище устанавливает стандарт благоустройства территории, для тех, кто будет захоронен выдаются «Стандартные паспорта благоустройства», цель такого рода стандартизации, чтобы удалить общепринятую на кладбищах Курской области «заборзация», которая создает психологический дискомфорт, и формировать у посетителей чувство тихой памяти, ощущение вечности и достоинства, это поможет приблизить пространство кладбища к парку, к общественному пространству в полной мере.

Кладбище имеет центральную дорогу, по которой может двигаться похоронная процессия или используется, совмещенная с тротуаром, по двум сторонам расположен газон или цветник, за которым размещены кварталы с захоронениями.

Кварталы разделены прямоугольной сеткой проездов шириной 3,5 метра на прямоугольники вместимостью около 300 могил.

В группе кварталов запроектирована площадка прямоугольной формы для того, чтобы могла остановиться процессия и можно было родственникам и друзьям проститься с умершим.

В зоне воинских захоронений на специально выделенной площадке для прощания с умершим может быть установлена памятная скульптура.

В зоне захоронений после кремации, расстояние между рядами позволяет установить родственникам скамейки определенным данным проектом образца в установленных этим проектом местах, таким образом образуя «зоны тихого отдыха».

В группе кварталов рядом с кольцевой дорогой по периметру расположены баки для мусора, которые огорожены или дункеры для мусора и площадка под ними имеет твердое асфальтобетонное покрытие.

Для удобства продумана организованная навигационная система по кладбищу, благодаря чему можно избежать стихийной самодельной навигации.

Размер могил на одно место – 2,5 метра х 3 метра. С одной стороны могилы двояны, с другой стороны проход шириной 1,7 метров.

Условные обозначения

обозначение	название обозначения
	граница территории кладбища
	красные линии (граница крайних могил)
	газоны
	церковь
	административное здание
	территория для воинских захоронений
	территория захоронений для урн после кремации
	территория захоронений традиционного типа
	санитарно-защитная зона кладбища 50м

Технико-экономические показатели

№	Наименование	Ед. изм.	Площадь	Примеч.
1	Площадь территории кладбища	га	30,3466	
2	Площадь территории захоронений	га	11,375	
	в том числе:			
	площадь захоронений традиционного типа	га	10,585	
	площадь воинских захоронений	га	0,4300	
	площадь захоронений после кремации	га	0,3600	
3	Количество могил, в том числе:	шт	11 522	
	Количество могил традиционного захоронения	шт	10 702	
	Количество могил военных захоронений	шт	451	
	Количество могил захоронений после кремации	шт	369	
4	Площадь территории общ зоны	га	0,31	
5	Площадь территории для дорог и проездов	га	31,4	
6	Площадь территории для автомобильных парковок	га	0,672	
7	Площадь территории входной зоны	га	0,98	
8	Площадь территории озеленения и колумбариев	га	31,3062	
9	Площадь территории санитарно-защитной зоны	га	15,2	